



REGIONE PUGLIA



COMUNE DI NEVIANO
PROVINCIA DI LECCE



UNIONE EUROPEA

**INTERVENTI DI RIQUALIFICAZIONE DEL PATRIMONIO
IMPIANTISTICO SPORTIVO
CAMPO NEVIANO "SALVATORE IMPERIALE"**
Progetto esecutivo €. 350.000,00



PROGETTAZIONE

UFFICIO TECNICO
Ing. Roberta Napoli


DATA
Febbraio 2020

**PLANIMETRIA GENERALE
SOVRAPPOSIZIONE STATO DI FATTO
E PROGETTO - PARTICOLARI** ELABORATO
TAV. 3

Il Sindaco

Il Responsabile del Procedimento

PLANIMETRIA GENERALE: STATO DI FATTO - SCALA 1:250

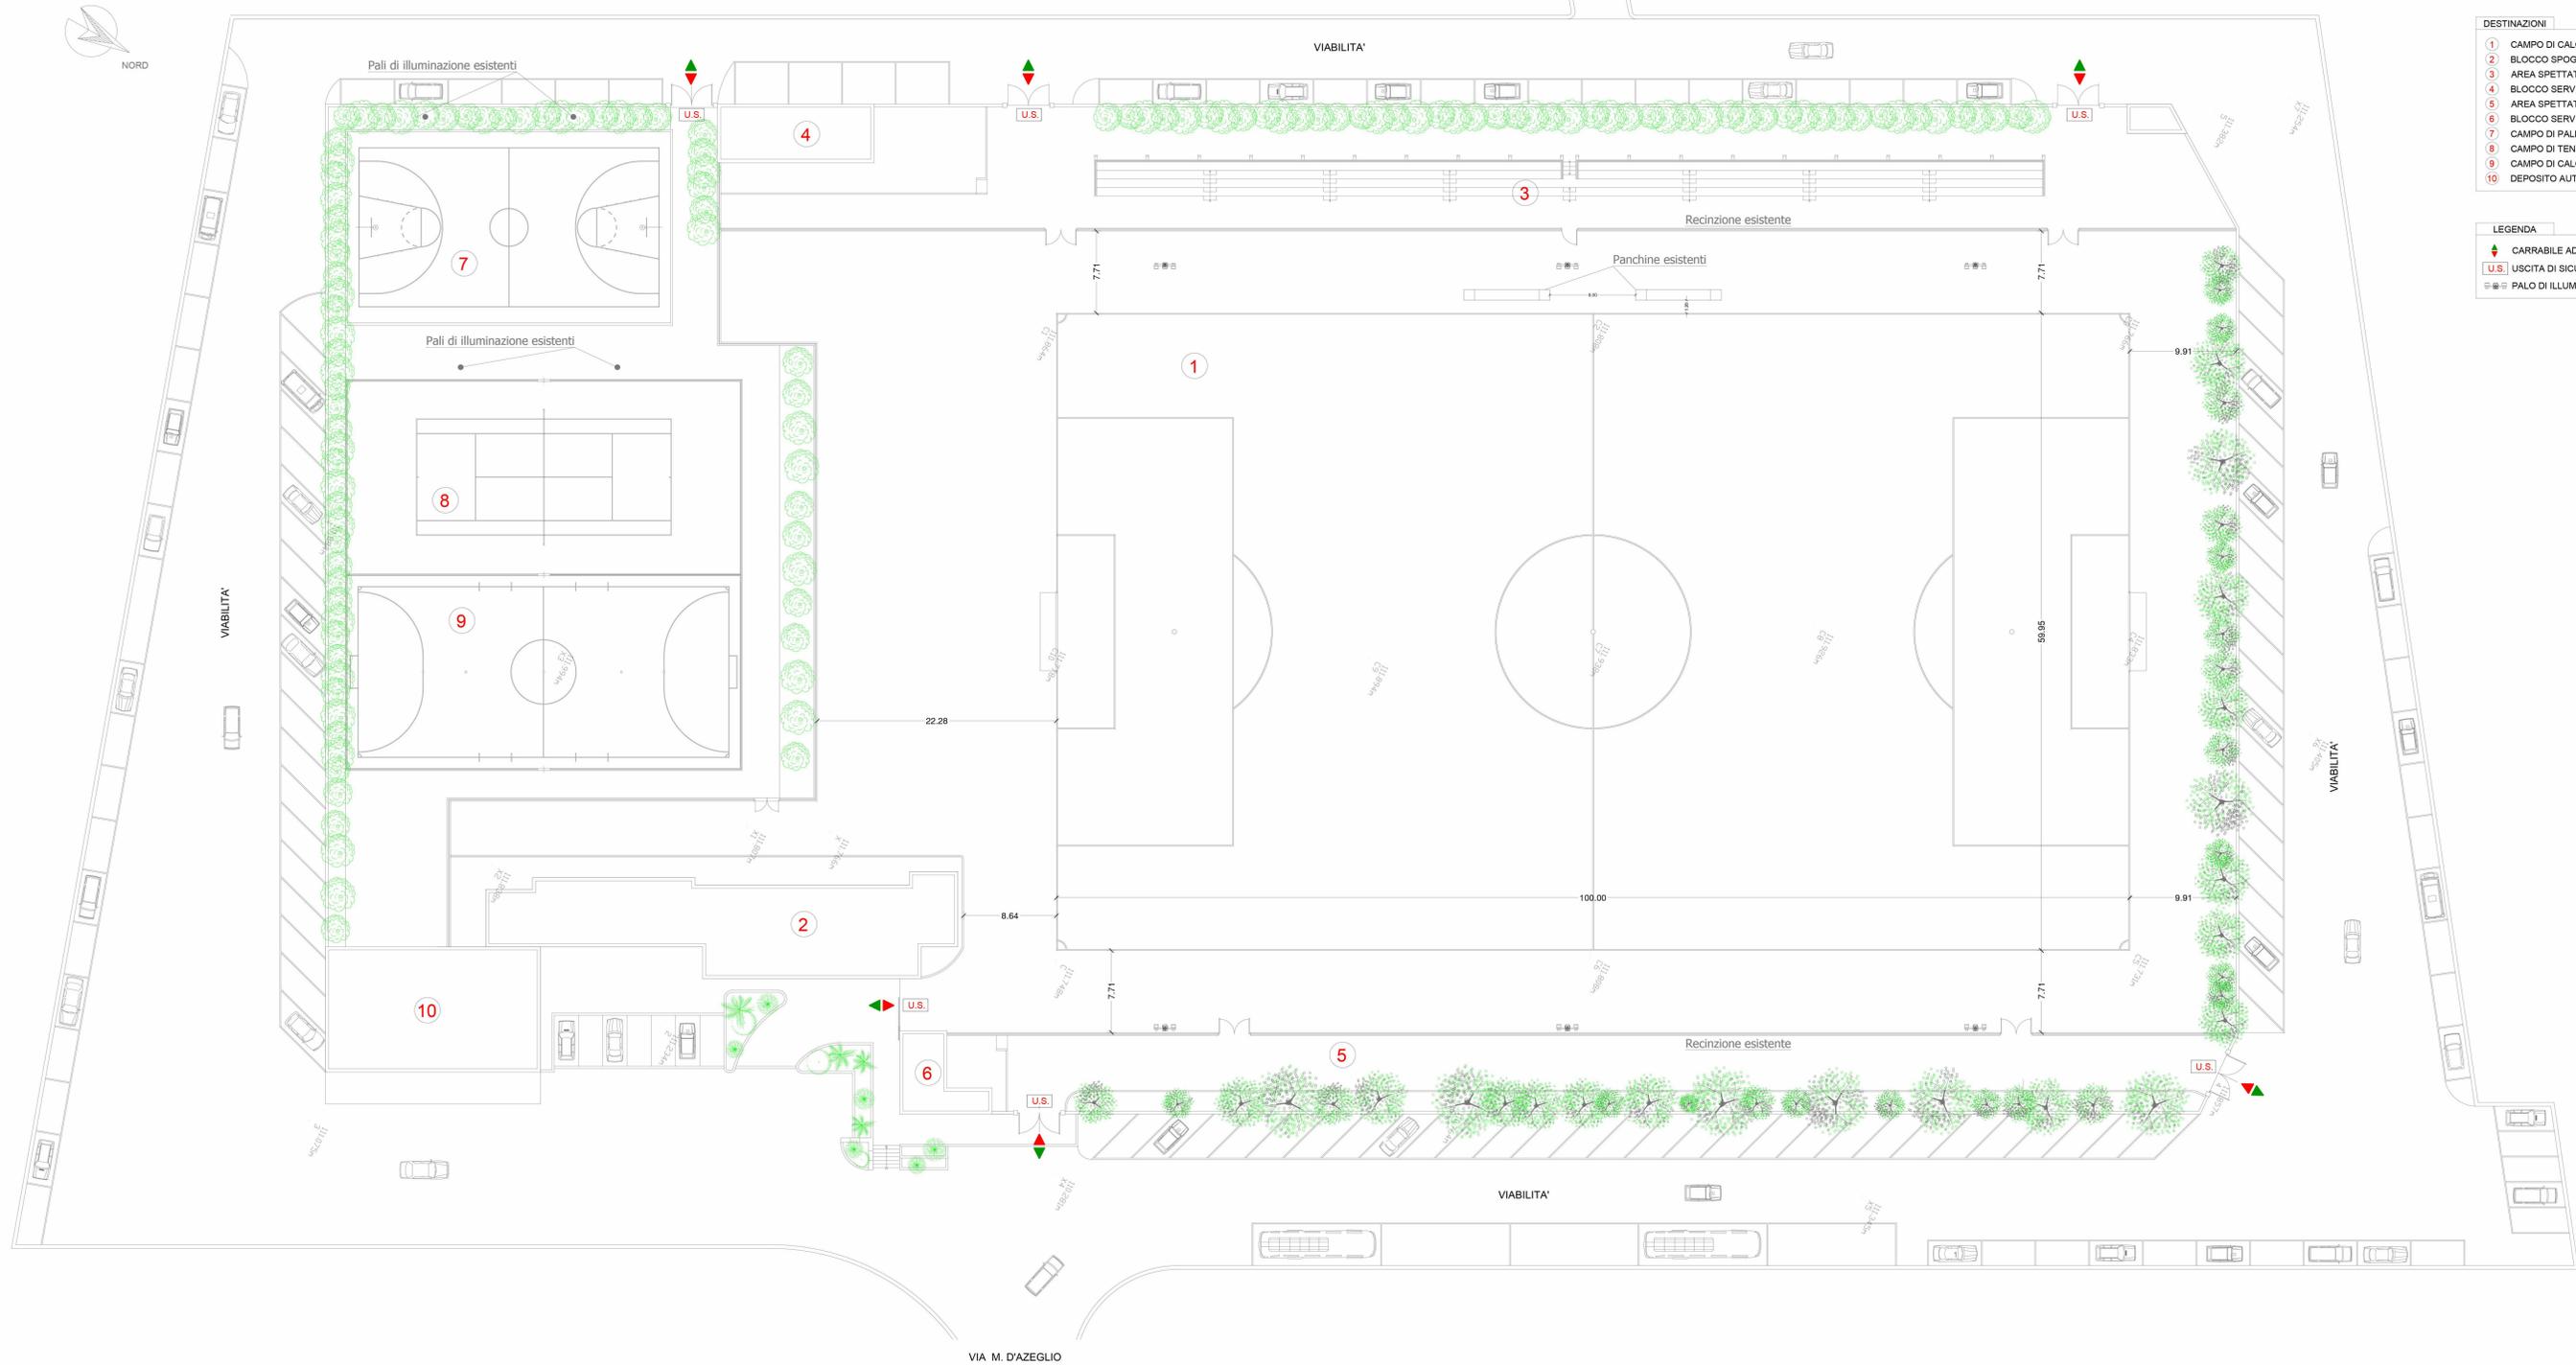

- DESTINAZIONI**
- 1 CAMPO DI CALCIO ESISTENTE IN TERRA BATTUTA
 - 2 BLOCCO SPOGLIATOI ATLETI E ADDETTI
 - 3 AREA SPETTATORI - SETTORE TRIBUNA
 - 4 BLOCCO SERVIZI SETTORE TRIBUNA
 - 5 AREA SPETTATORI - SETTORE PRATO
 - 6 BLOCCO SERVIZI SETTORE PRATO
 - 7 CAMPO DI PALLACANESTRO
 - 8 CAMPO DI TENNIS
 - 9 CAMPO DI CALCETTO
 - 10 DEPOSITO AUTOMEZZI COMUNALI

- LEGENDA**
- CARRABILE ADDETTI, MEZZI DI SOCCORSO E MANUTENZIONE
 - U.S. USCITA DI SICUREZZA
 - PALO DI ILLUMINAZIONE CAMPO DI CALCIO

VIA M. D'AZEGLIO