REGIONE PUGLIA

UNIONE EUROPEA

COMUNE DI NEVIANO

PROVINCIA DI LECCE

INTERVENTI DI RIQUALIFICAZIONE DEL PATRIMONIO IMPIANTISTICO SPORTIVO
CAMPO NEVIANO "SALVATORE IMPERIALE"
Progetto esecutivo €. 350.000,00

PROGETTAZIONE

UFFICIO TECNICO
Ing. Roberta Napoli

DATA
Febbraio 2020

PLANIMETRIA GENERALE DRENAGGIO PROFONDO

ELABORATO
TAV. 7

Il Sindaco

Il Responsabile del Procedimento

PLANIMETRIA GENERALE: DRENAGGIO PROFONDO - SCALA 1:200

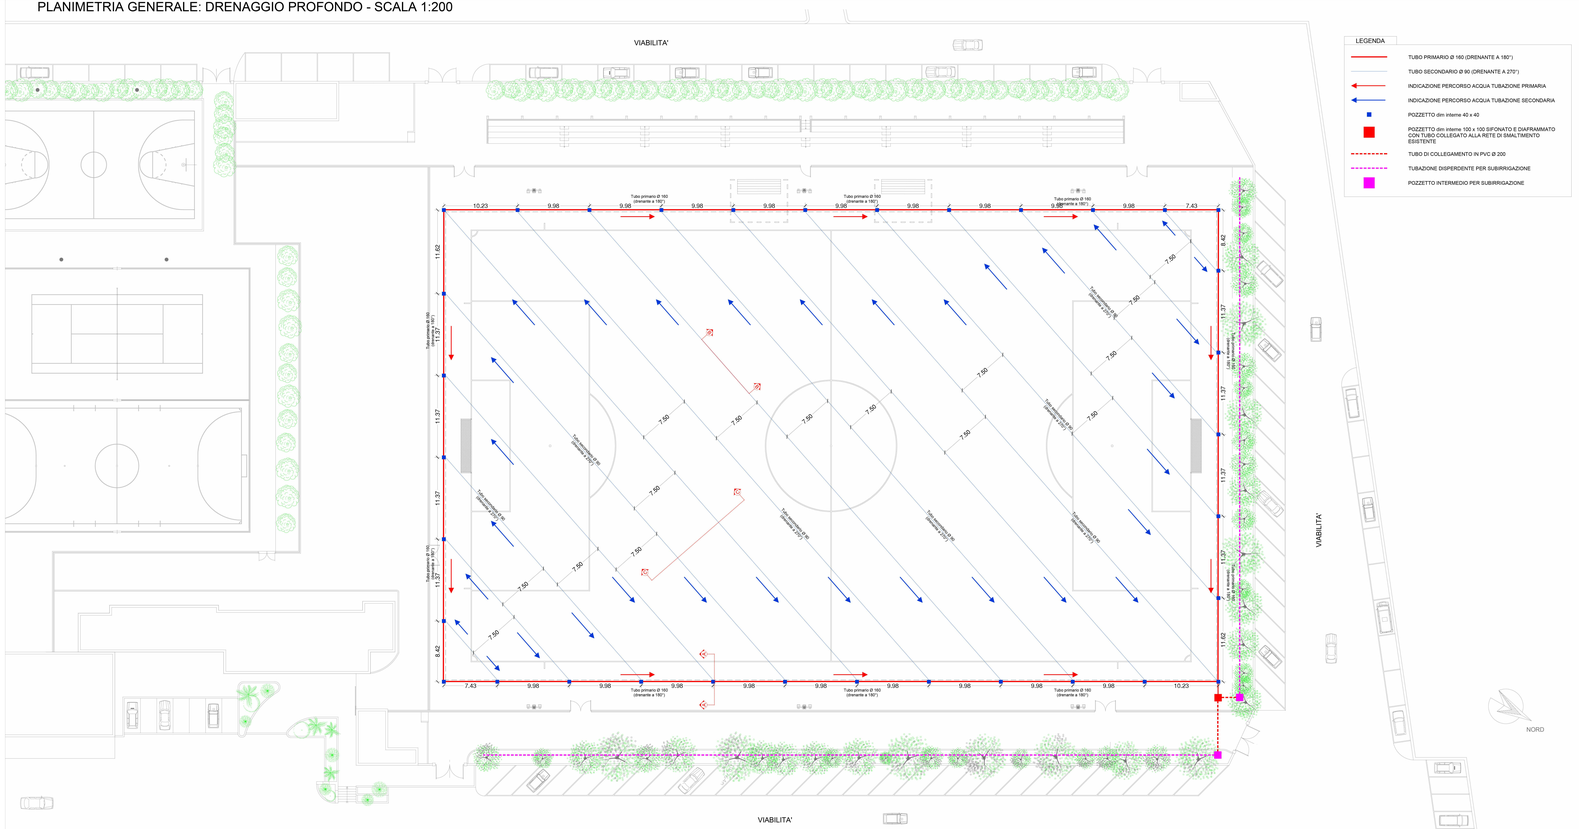

LEGENDA

- TUBO PRIMARIO Ø 160 (DRENANTE A 180°)
- TUBO SECONDARIO Ø 90 (DRENANTE A 270°)
- INDICAZIONE PERCORSO ACQUA TUBAZIONE PRIMARIA
- INDICAZIONE PERCORSO ACQUA TUBAZIONE SECONDARIA
- POZZETTO dim interne 40 x 40
- POZZETTO dim interne 100 x 100 SIFONATO E DIAFRAMMATO CON TUBO COLLEGATO ALLA RETE DI SMALTIMENTO ESISTENTE
- TUBO DI COLLEGAMENTO IN PVC Ø 200
- TUBAZIONE DISPERDENTE PER SUBIRRIGAZIONE
- POZZETTO INTERMEDIO PER SUBIRRIGAZIONE

SEZIONI: DRENAGGIO PROFONDO - SCALA 1:200

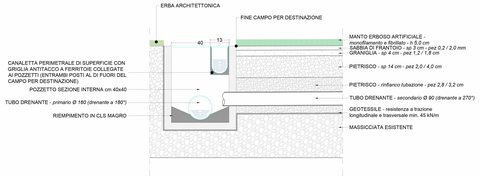

SEZIONE A-A. scala 1:10

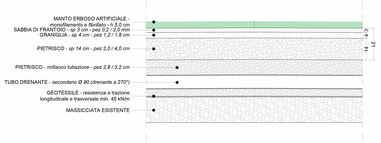

SEZIONE B-B. scala 1:10

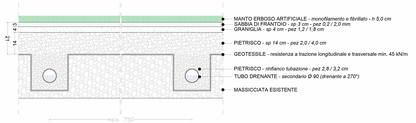

SEZIONE C-C. scala 1:10