REGIONE PUGLIA

UNIONE EUROPEA

COMUNE DI NEVIANO

PROVINCIA DI LECCE

INTERVENTI DI RIQUALIFICAZIONE DEL PATRIMONIO IMPIANTISTICO SPORTIVO
CAMPO NEVIANO "SALVATORE IMPERIALE"
Progetto esecutivo €. 350.000,00

PROGETTAZIONE

UFFICIO TECNICO
Ing. Roberta Napoli

DATA

Febbraio 2020

PLANIMETRIA GENERALE IRRORAZIONE DEL CAMPO DI CALCIO

ELABORATO
TAV. 8

Il Sindaco

Il Responsabile del Procedimento

PLANIMETRIA GENERALE: IRRORAZIONE DEL CAMPO DI CALCIO - SCALA 1:200

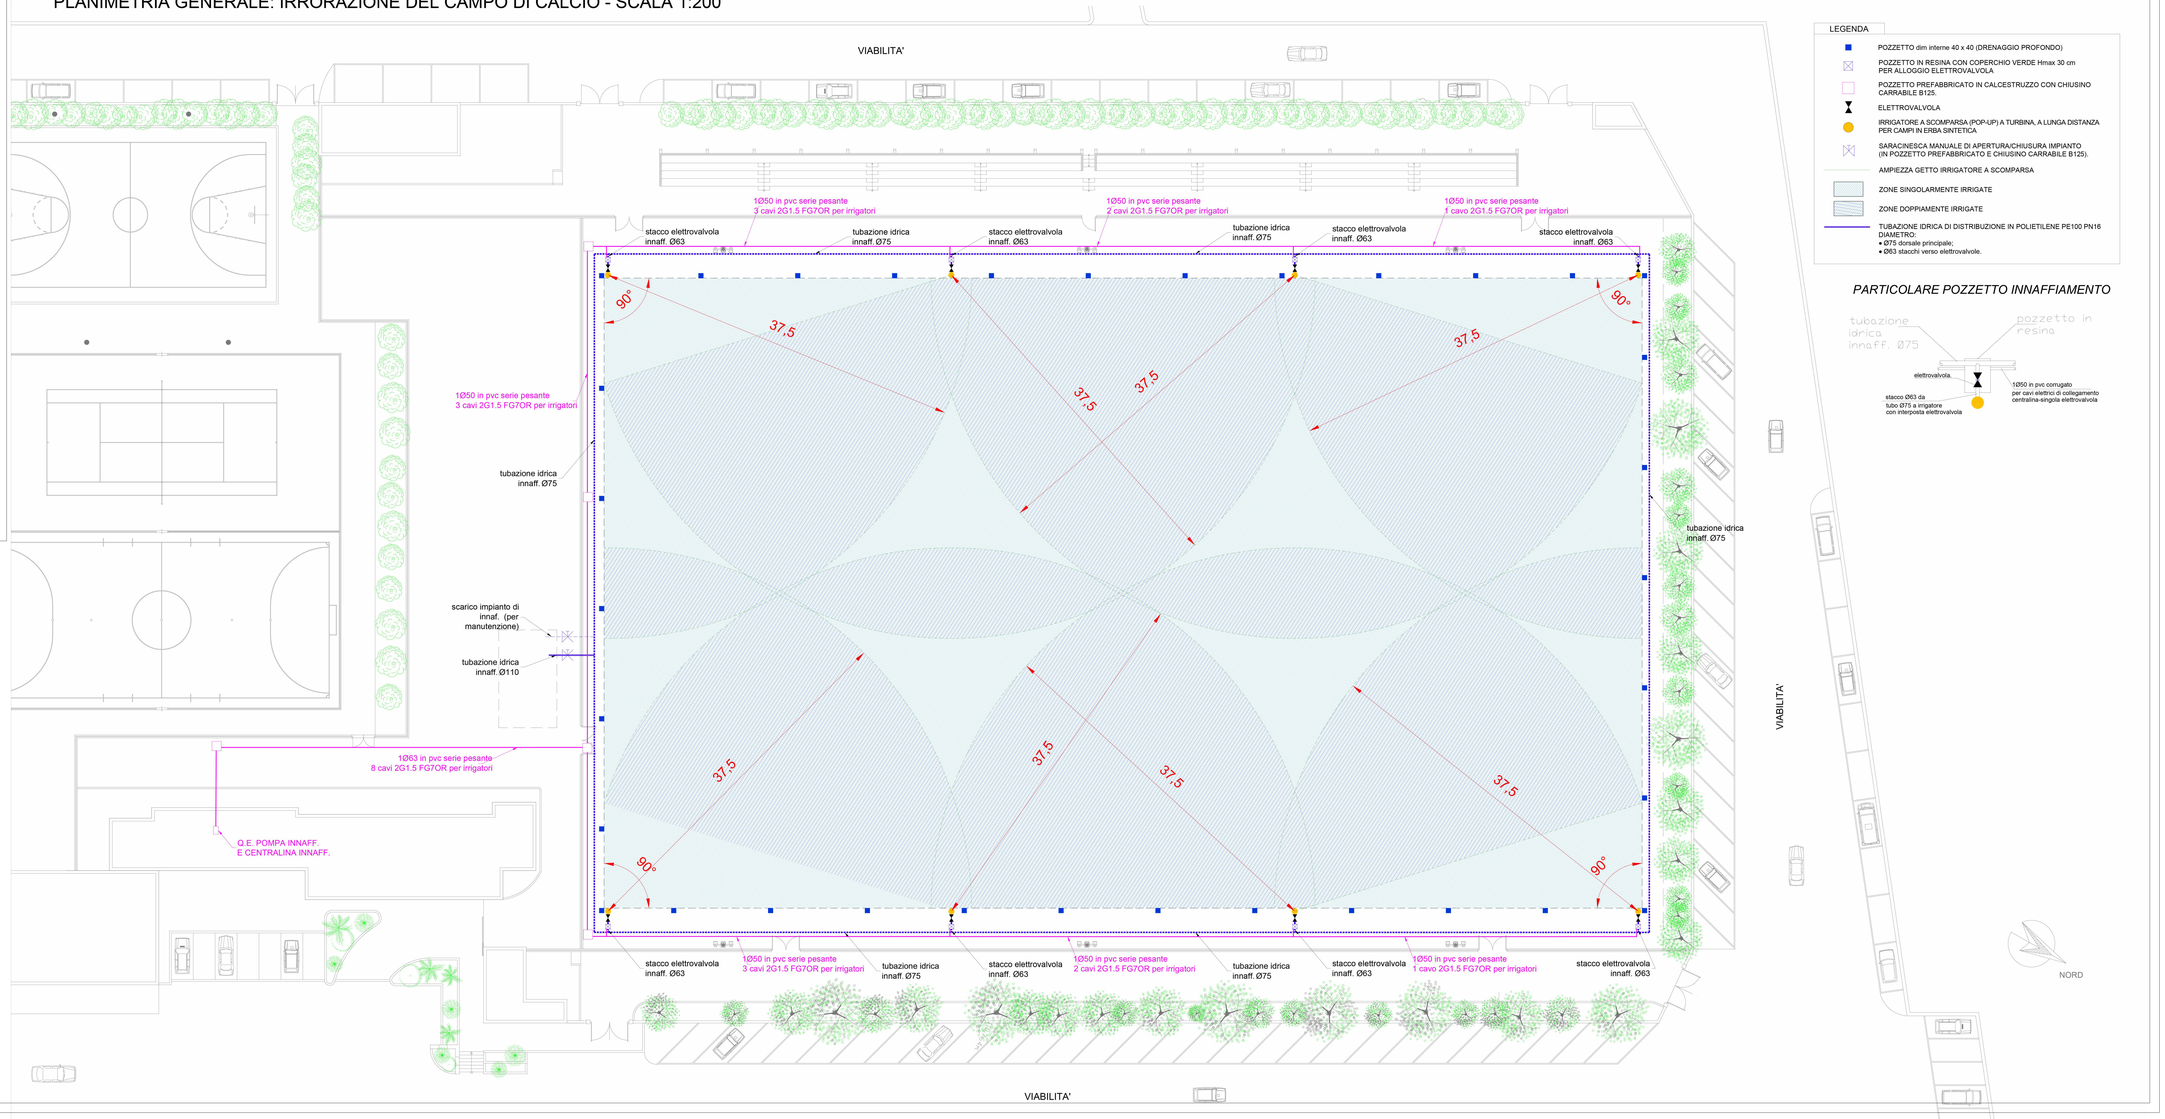

LEGENDA

- POZZETTO dim interne 40 x 40 (DRENAGGIO PROFONDO)
- POZZETTO IN RESINA CON COPERCHIO VERDE Hmax 30 cm PER ALLOGGIO ELETTROVALVOLA
- POZZETTO PREFABBRICATO IN CALCESTRUZZO CON CHIUSINO CARRABILE B125.
- ELETTROVALVOLA
- IRRIGATORE A SCOMPARSA (POP-UP) A TURBINA, A LUNGA DISTANZA PER CAMPI IN ERBA SINTETICA
- SARACINESCA MANUALE DI APERTURA/CHIUSURA IMPIANTO (IN POZZETTO PREFABBRICATO E CHIUSINO CARRABILE B125).
- AMPIEZZA GETTO IRRIGATORE A SCOMPARSA
- ZONE SINGOLARMENTE IRRIGATE
- ZONE DOPPIAMENTE IRRIGATE
- TUBAZIONE IDRICA DI DISTRIBUZIONE IN POLIETILENE PE100 PN16 DIAMETRO:
  - Ø75-dorsale principale;
  - Ø63 stacchi verso elettrovalvole.

PARTICOLARE POZZETTO INNAFFIAMENTO