




**COMUNE DI NEVIANO**  
PROVINCIA DI LECCE

**INTERVENTI DI RIQUALIFICAZIONE DEL PATRIMONIO  
IMPIANTISTICO SPORTIVO  
CAMPO NEVIANO "SALVATORE IMPERIALE"**  
Progetto esecutivo €. 350.000,00

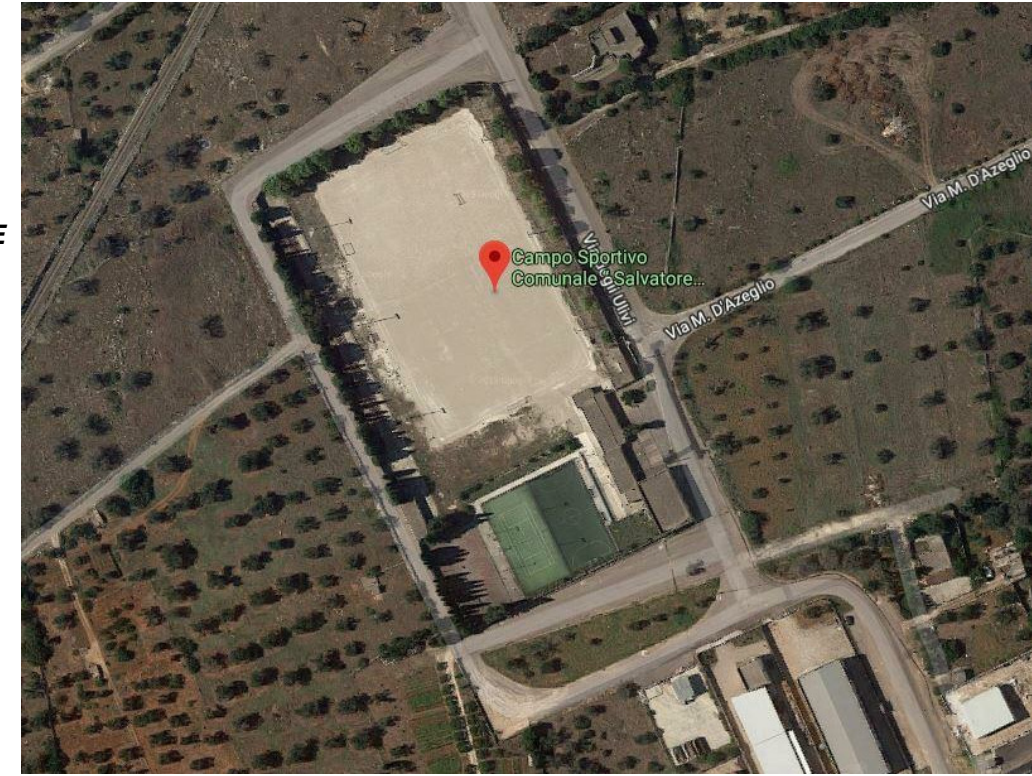

PROGETTAZIONE  
UFFICIO TECNICO  
ing. Roberta Napoli

DATA  
Febbraio 2020


**PLANIMETRIA GENERALE STATO DI FATTO**

ELABORATO  
**TAV. 2**

Il Sindaco

Il Responsabile del Procedimento

PLANIMETRIA GENERALE: STATO DI FATTO - SCALA 1:250

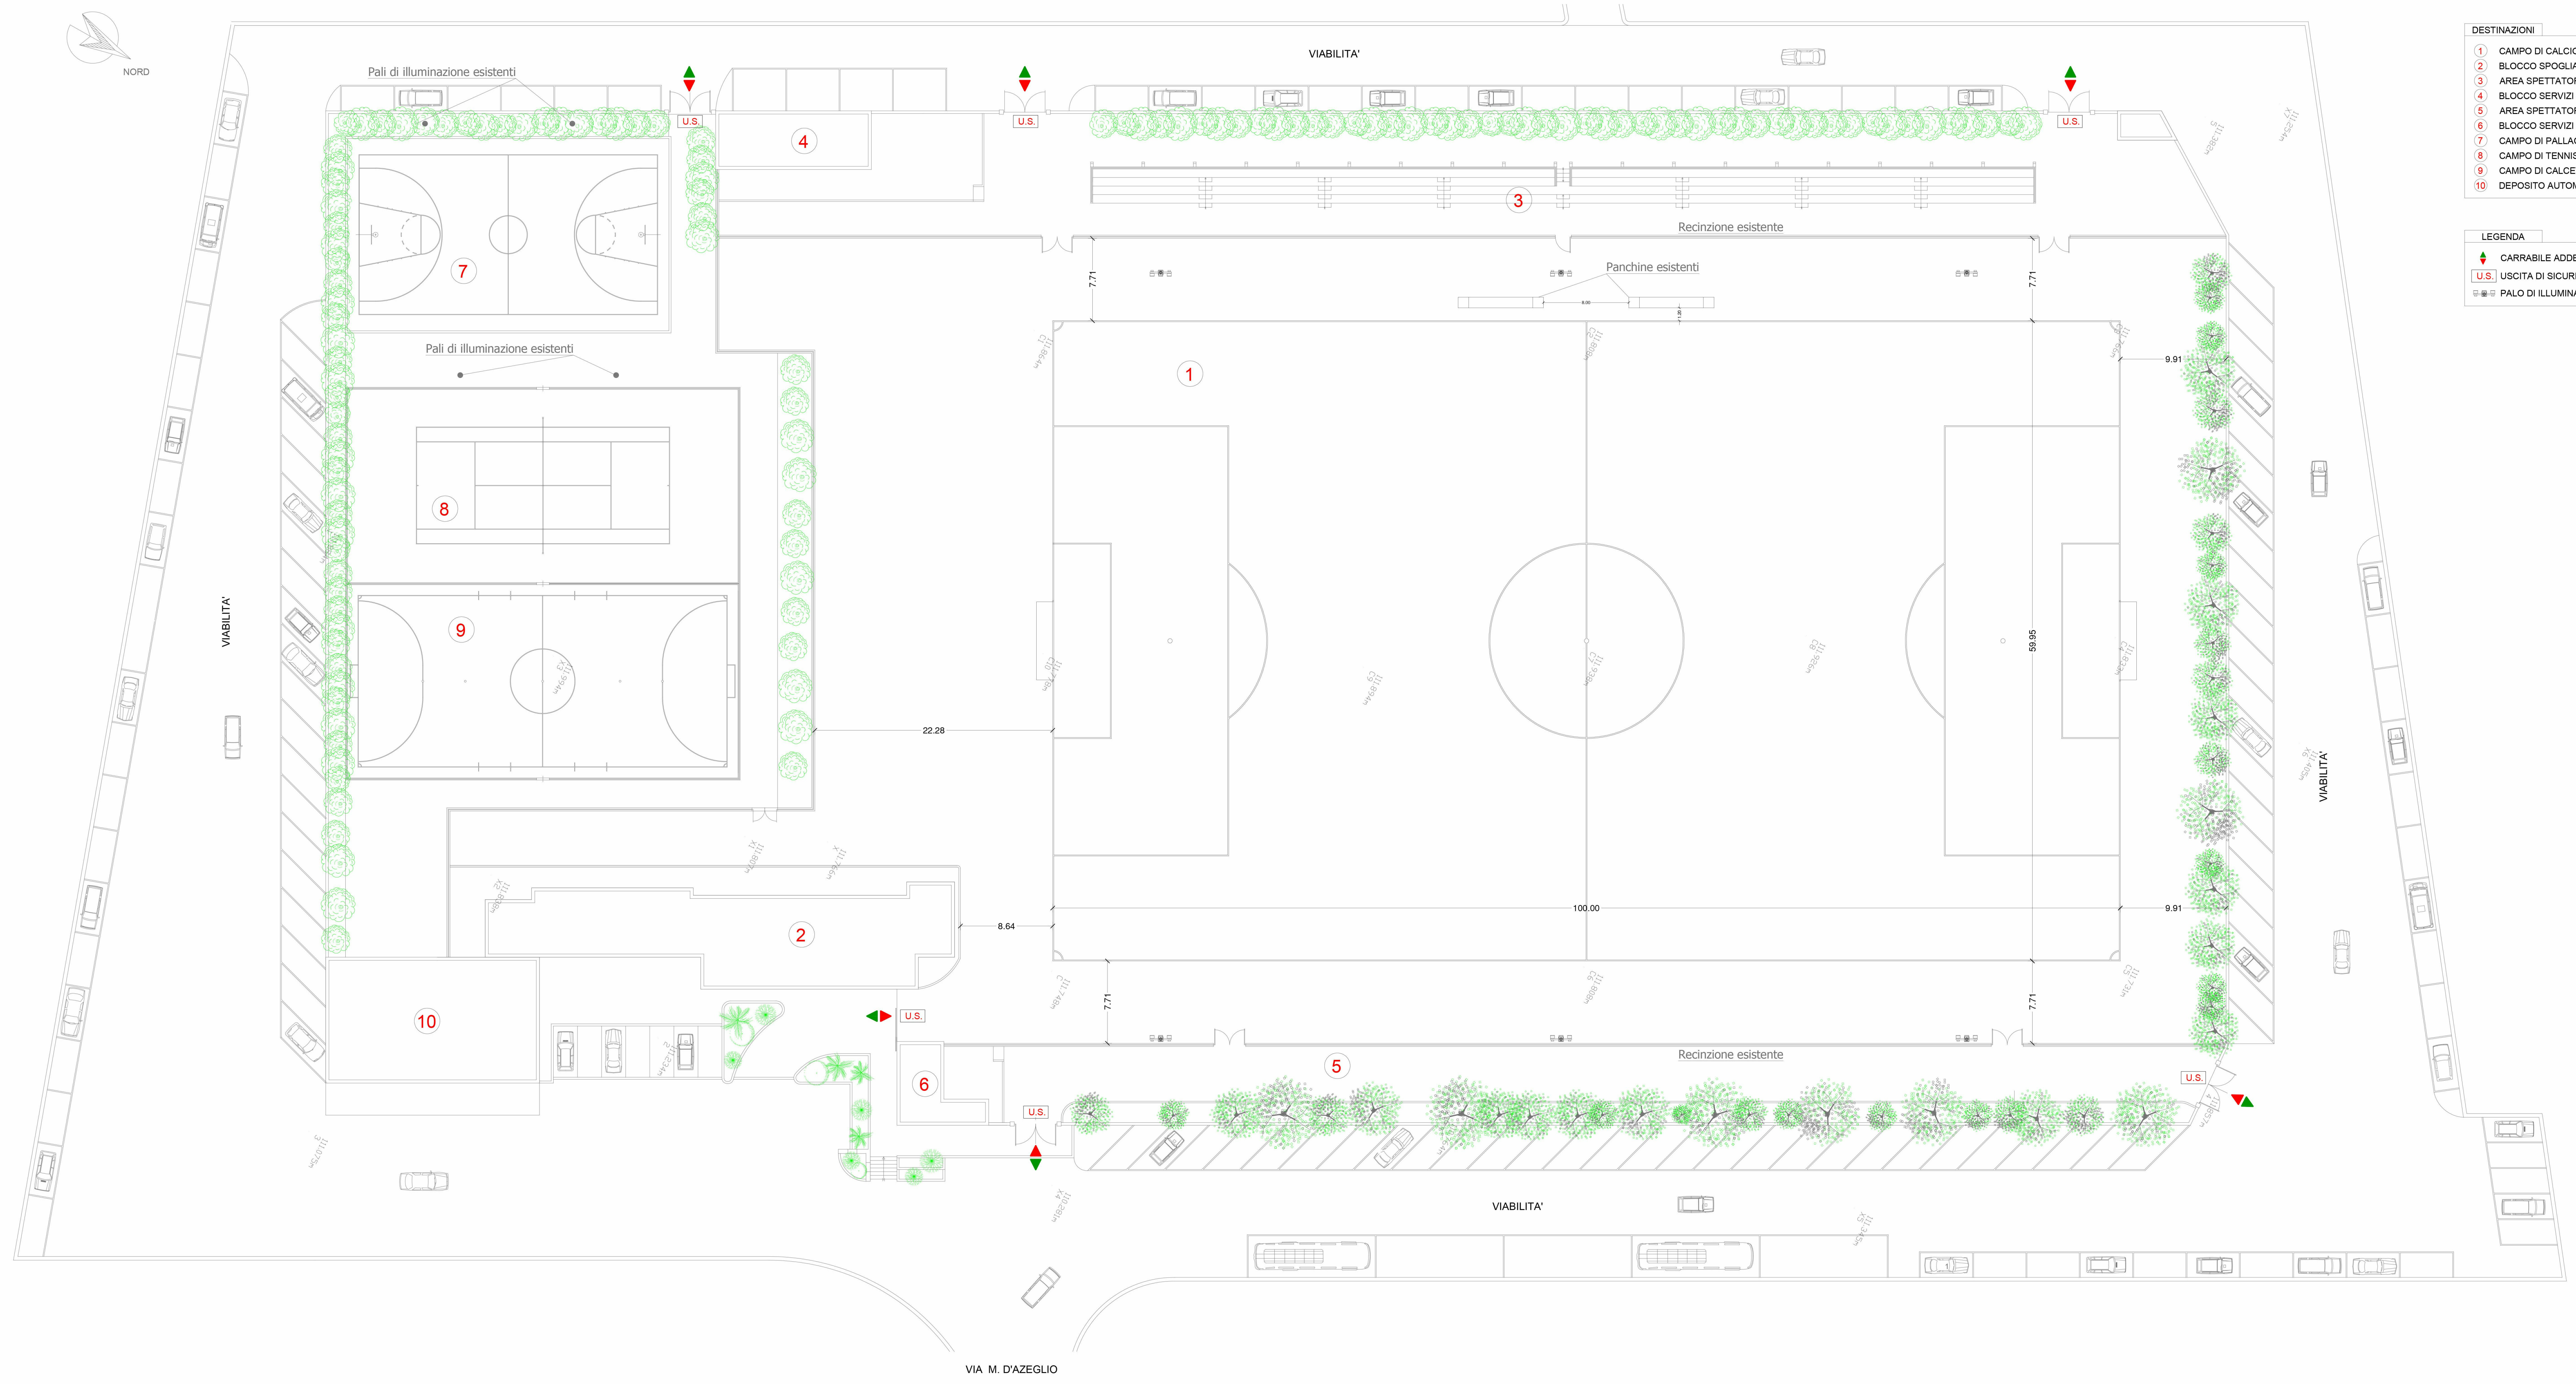

- DESTINAZIONI**
- 1 CAMPO DI CALCIO ESISTENTE IN TERRA BATTUTA
  - 2 BLOCCO SPOGLIATOI ATLETI E ADDETTI
  - 3 AREA SPETTATORI - SETTORE TRIBUNA
  - 4 BLOCCO SERVIZI SETTORE TRIBUNA
  - 5 AREA SPETTATORI - SETTORE PRATO
  - 6 BLOCCO SERVIZI SETTORE PRATO
  - 7 CAMPO DI PALLACANESTRO
  - 8 CAMPO DI TENNIS
  - 9 CAMPO DI CALCETTO
  - 10 DEPOSITO AUTOMEZZI COMUNALI

- LEGENDA**
- CARRABILE ADDETTI, MEZZI DI SOCCORSO E MANUTENZIONE
  - USCITA DI SICUREZZA
  - PALO DI ILLUMINAZIONE CAMPO DI CALCIO